


会議室名	第1・2・3会議室	定員	48人
使用日時	月 日() : ~ 月 日() :		

■必要設備

※机:16台、いす:48脚まで

スクリーン(巻上式)	本
マイク	本(ワイヤレス2本可)

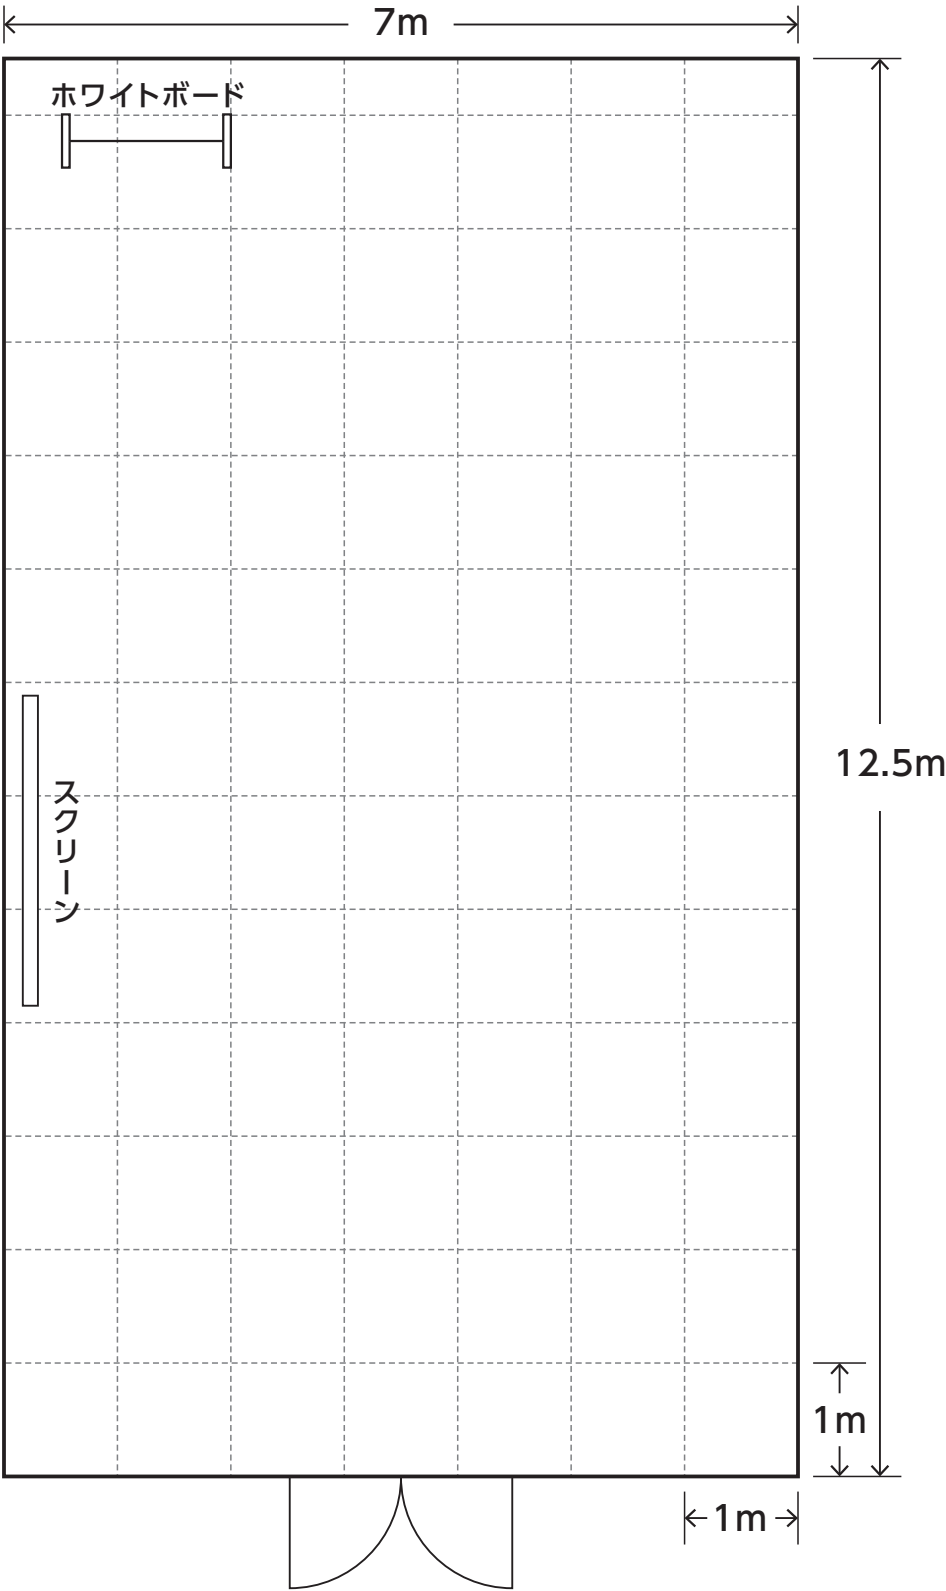

有効床面積87.5㎡